


1. ЧЕРТЕЖ ГРАДОСТРОИТЕЛЬНОГО


ПЛАНА ЗЕМЕЛЬНОГО УЧАСТКА

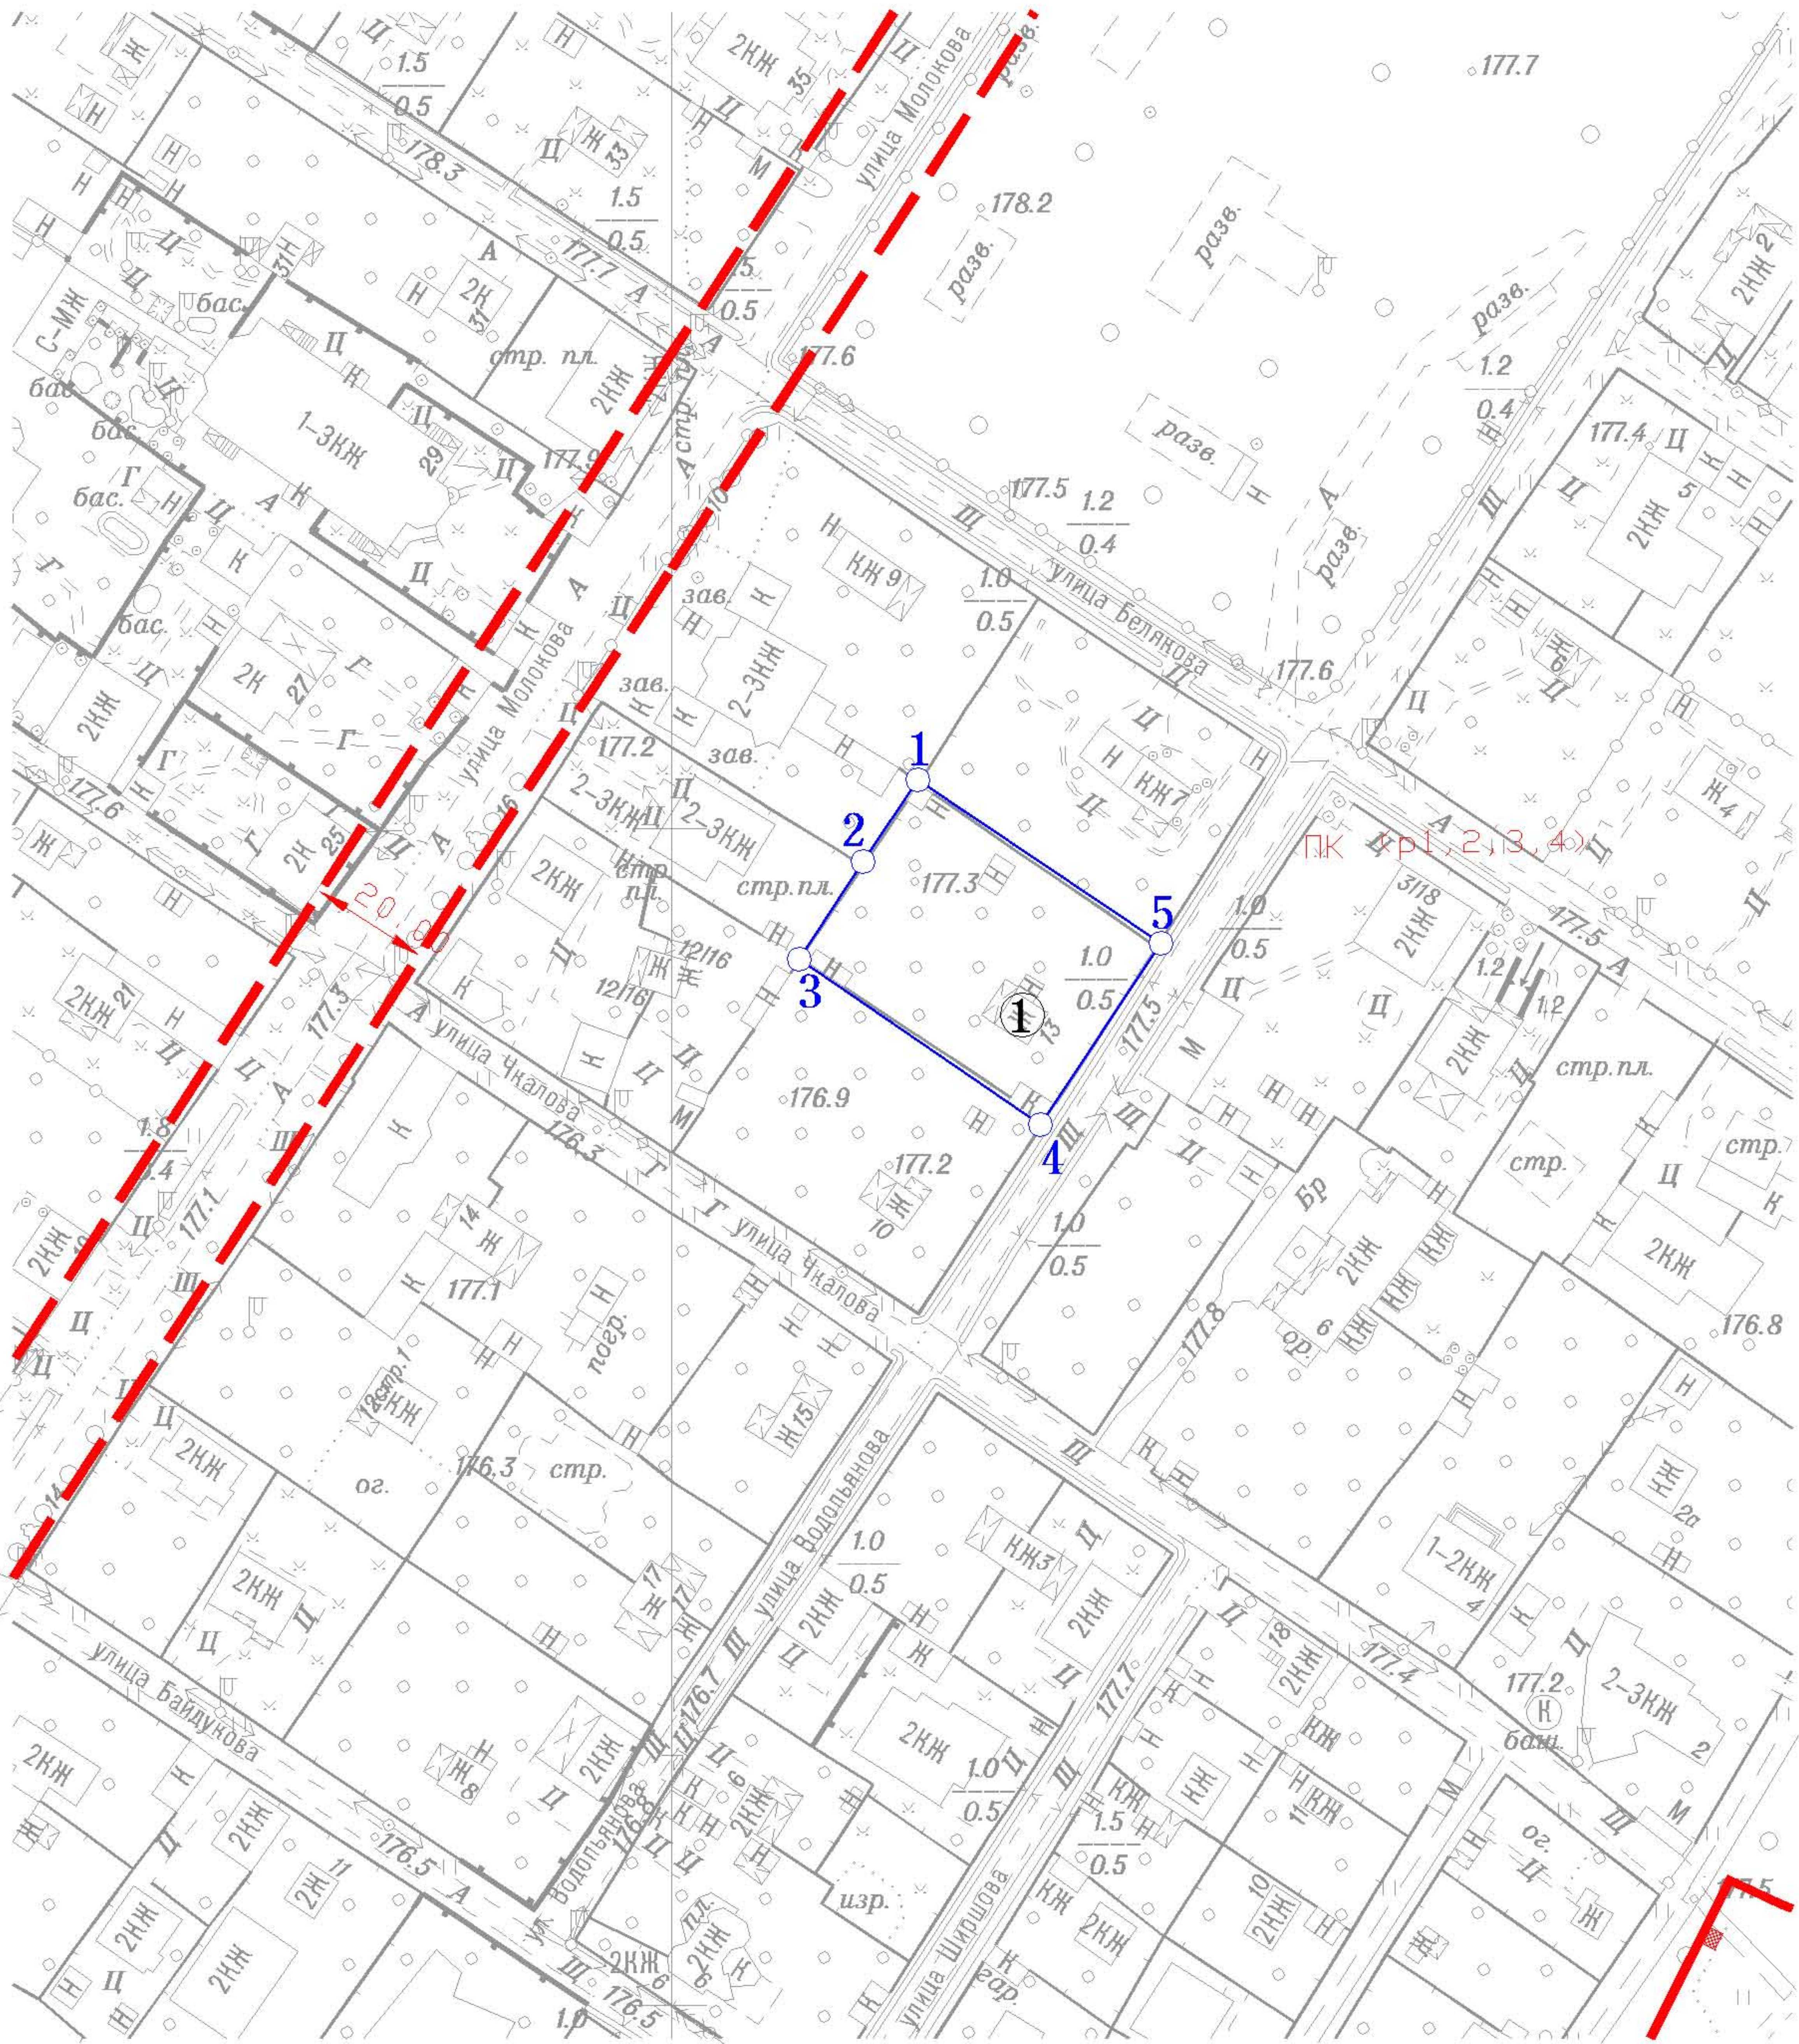

Координаты границ земельного участка

N точ.	x (м)	y (м)
1	26608.34	4041.86
2	26594.54	4032.56
3	26577.90	4021.65
4	26549.72	4062.76
5	26580.51	4083.26

Ситуационный план

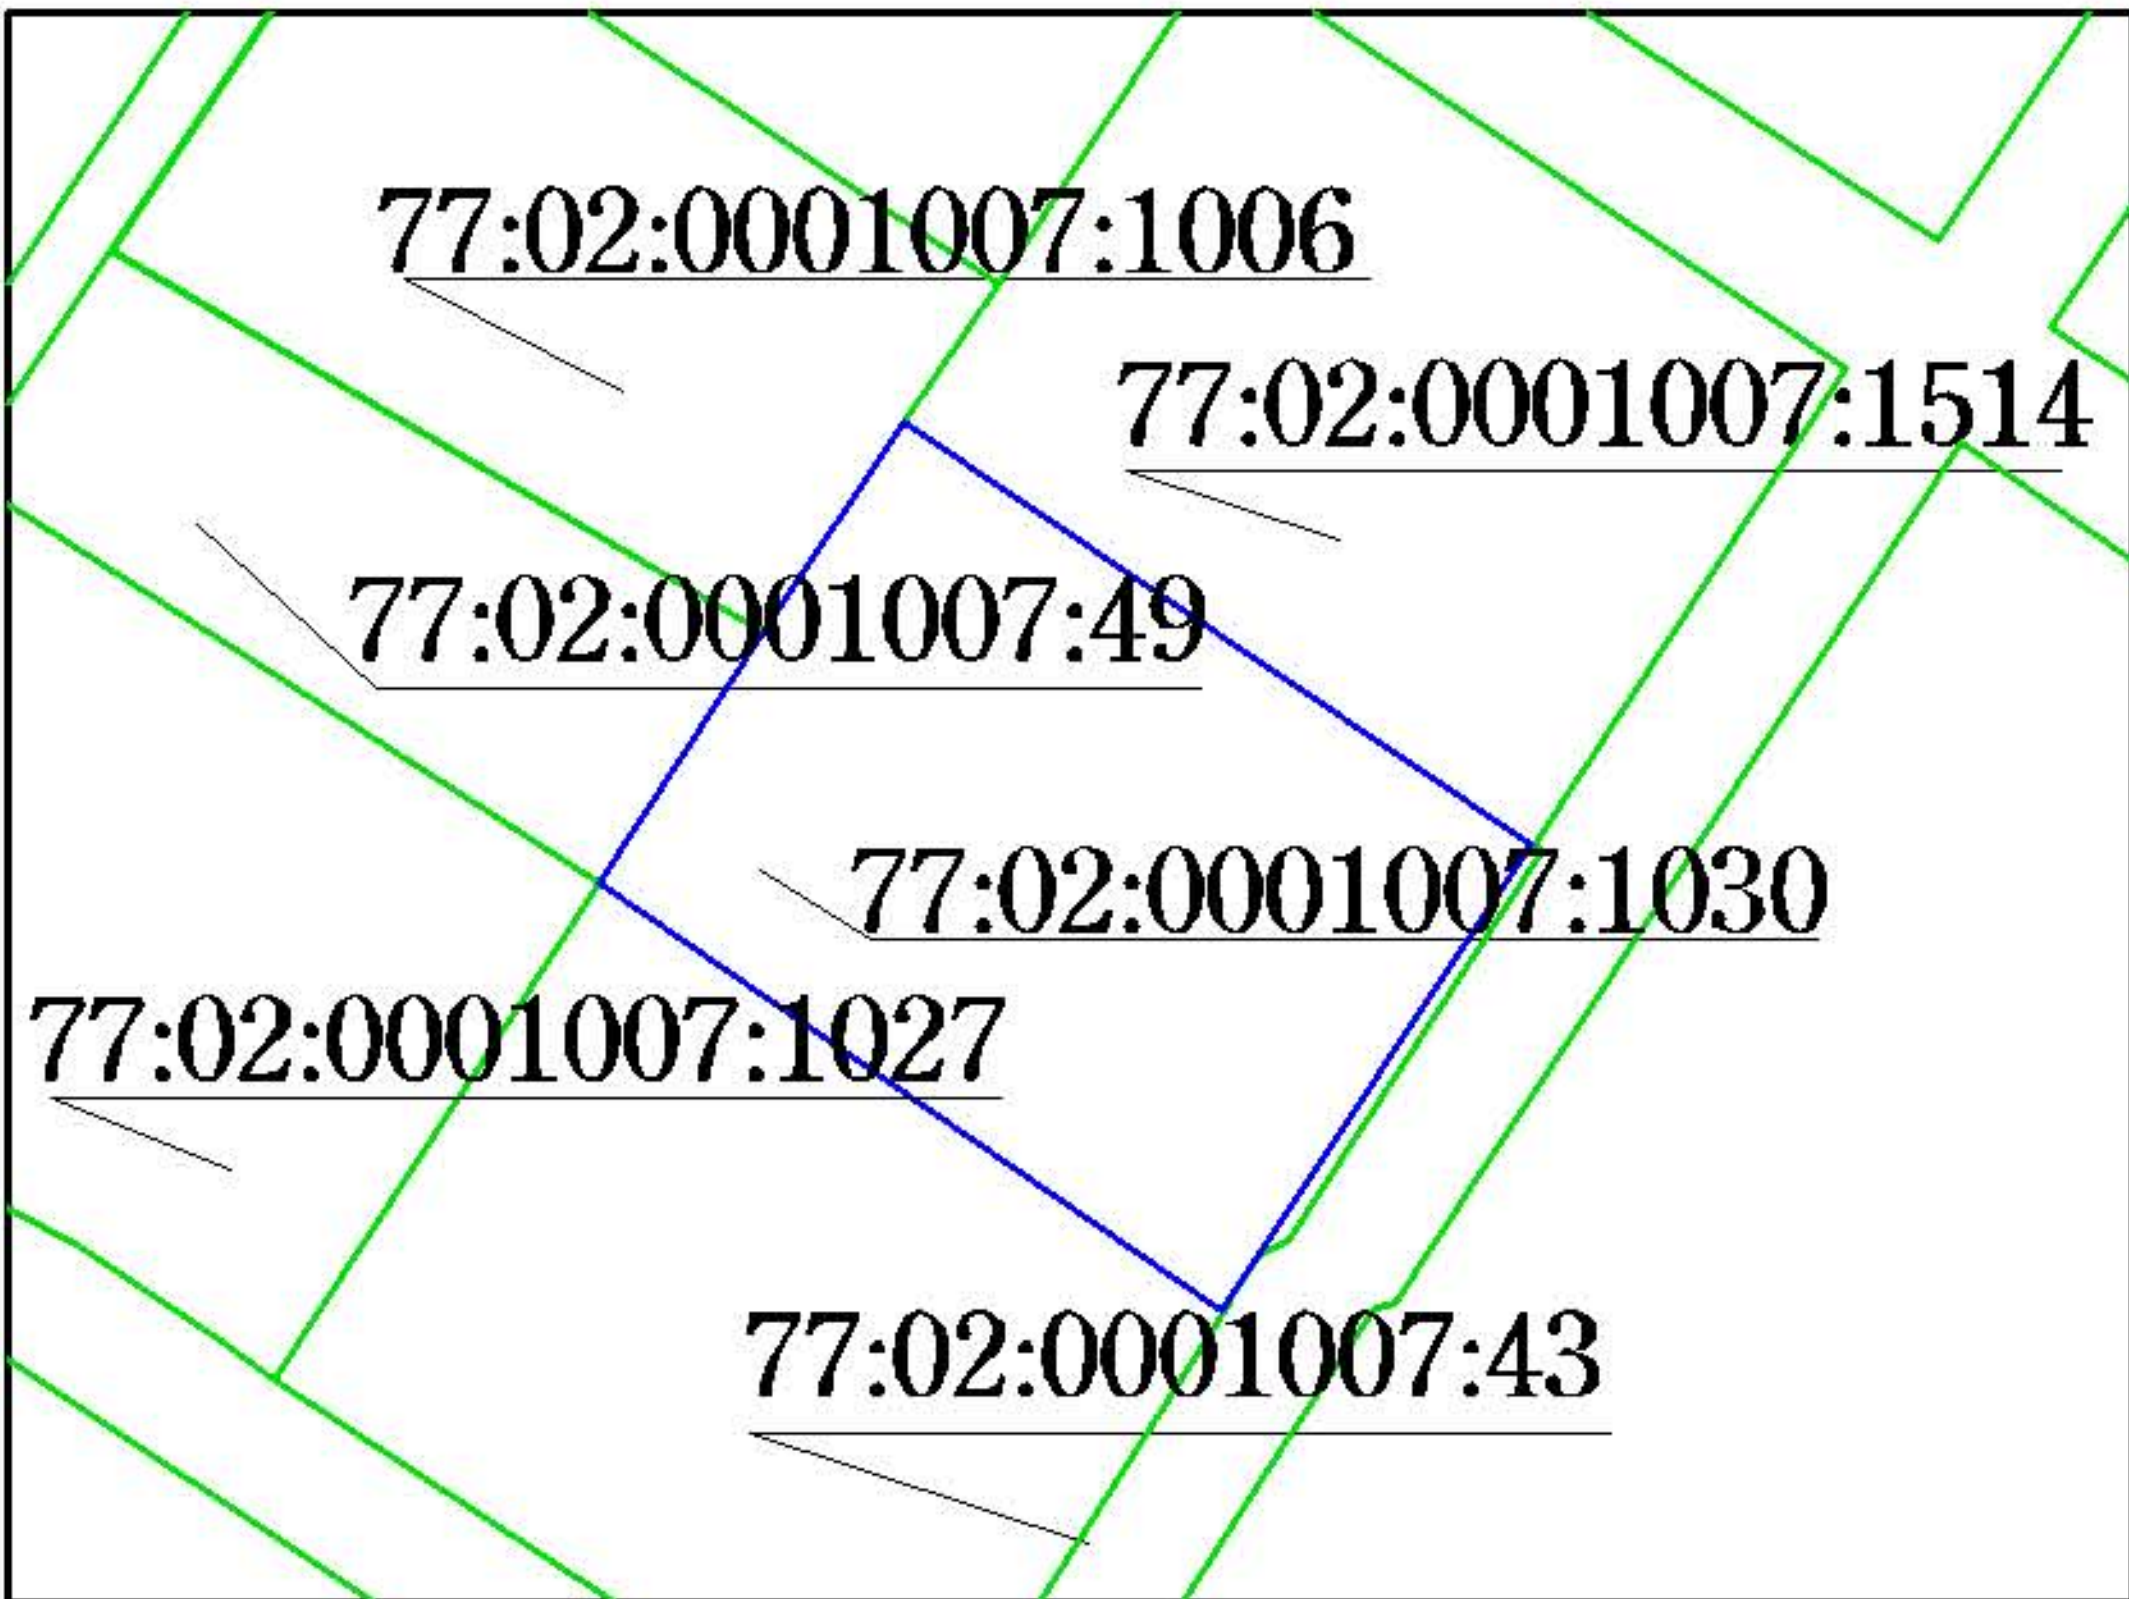

Условные обозначения

- Границы земельного участка
- Границы технических зон
- Границы территорий памятников истории и культуры

Примечание:

1. Параметры разрешенного строительства, места допустимого размещения объектов капитального строительства - смотри раздел 2.
2. Земельный участок расположен в границах объектов природных и озелененных территорий СВАО N 26, установленных постановлением Правительства Москвы от 19.01.1999г. N 38 "О проектных предложениях по установлению границ Природного комплекса с их описанием и закреплении актами красных линий" (в редакции постановления Правительства Москвы от 09.04.2013г. N 228-ПП).
3. Земельный участок расположен в границах зоны охраняемого ландшафта, утвержденной постановлением Правительства Москвы от 28.12.1999г. N 1215 "Об утверждении зон охраны памятников истории и культуры г.Москвы (на территории между Камер-Коллежским валом и административной границей города)".

Площадь земельного участка : 1835 ±15 кв.м (0.1835 га)
Чертеж градостроительного плана земельного участка разработан на топографической основе, выполненной ГУП "Мосгоргеотрест".
Планшет: а2705 - 2007г., а2704 - 2009г.
Чертеж градостроительного плана земельного участка разработан 23.12.2013
ГБУ «Мосстройинформ»

Должность	Фамилия	Подпись	Дата	улица Водопьянова, вл. 13			
Директор	Диденко О.В.						
Зам.нач.упр.	Гаврилов Д.М.						
Кад. инженер	Гимаева С.Ю.						
				Градостроительный план земельного участка	Стадия	Лист	Листов
						1	1
				Чертеж градостроительного плана М 1:2000	ГБУ «Мосстройинформ»		